Flucht- und Rettungsplan

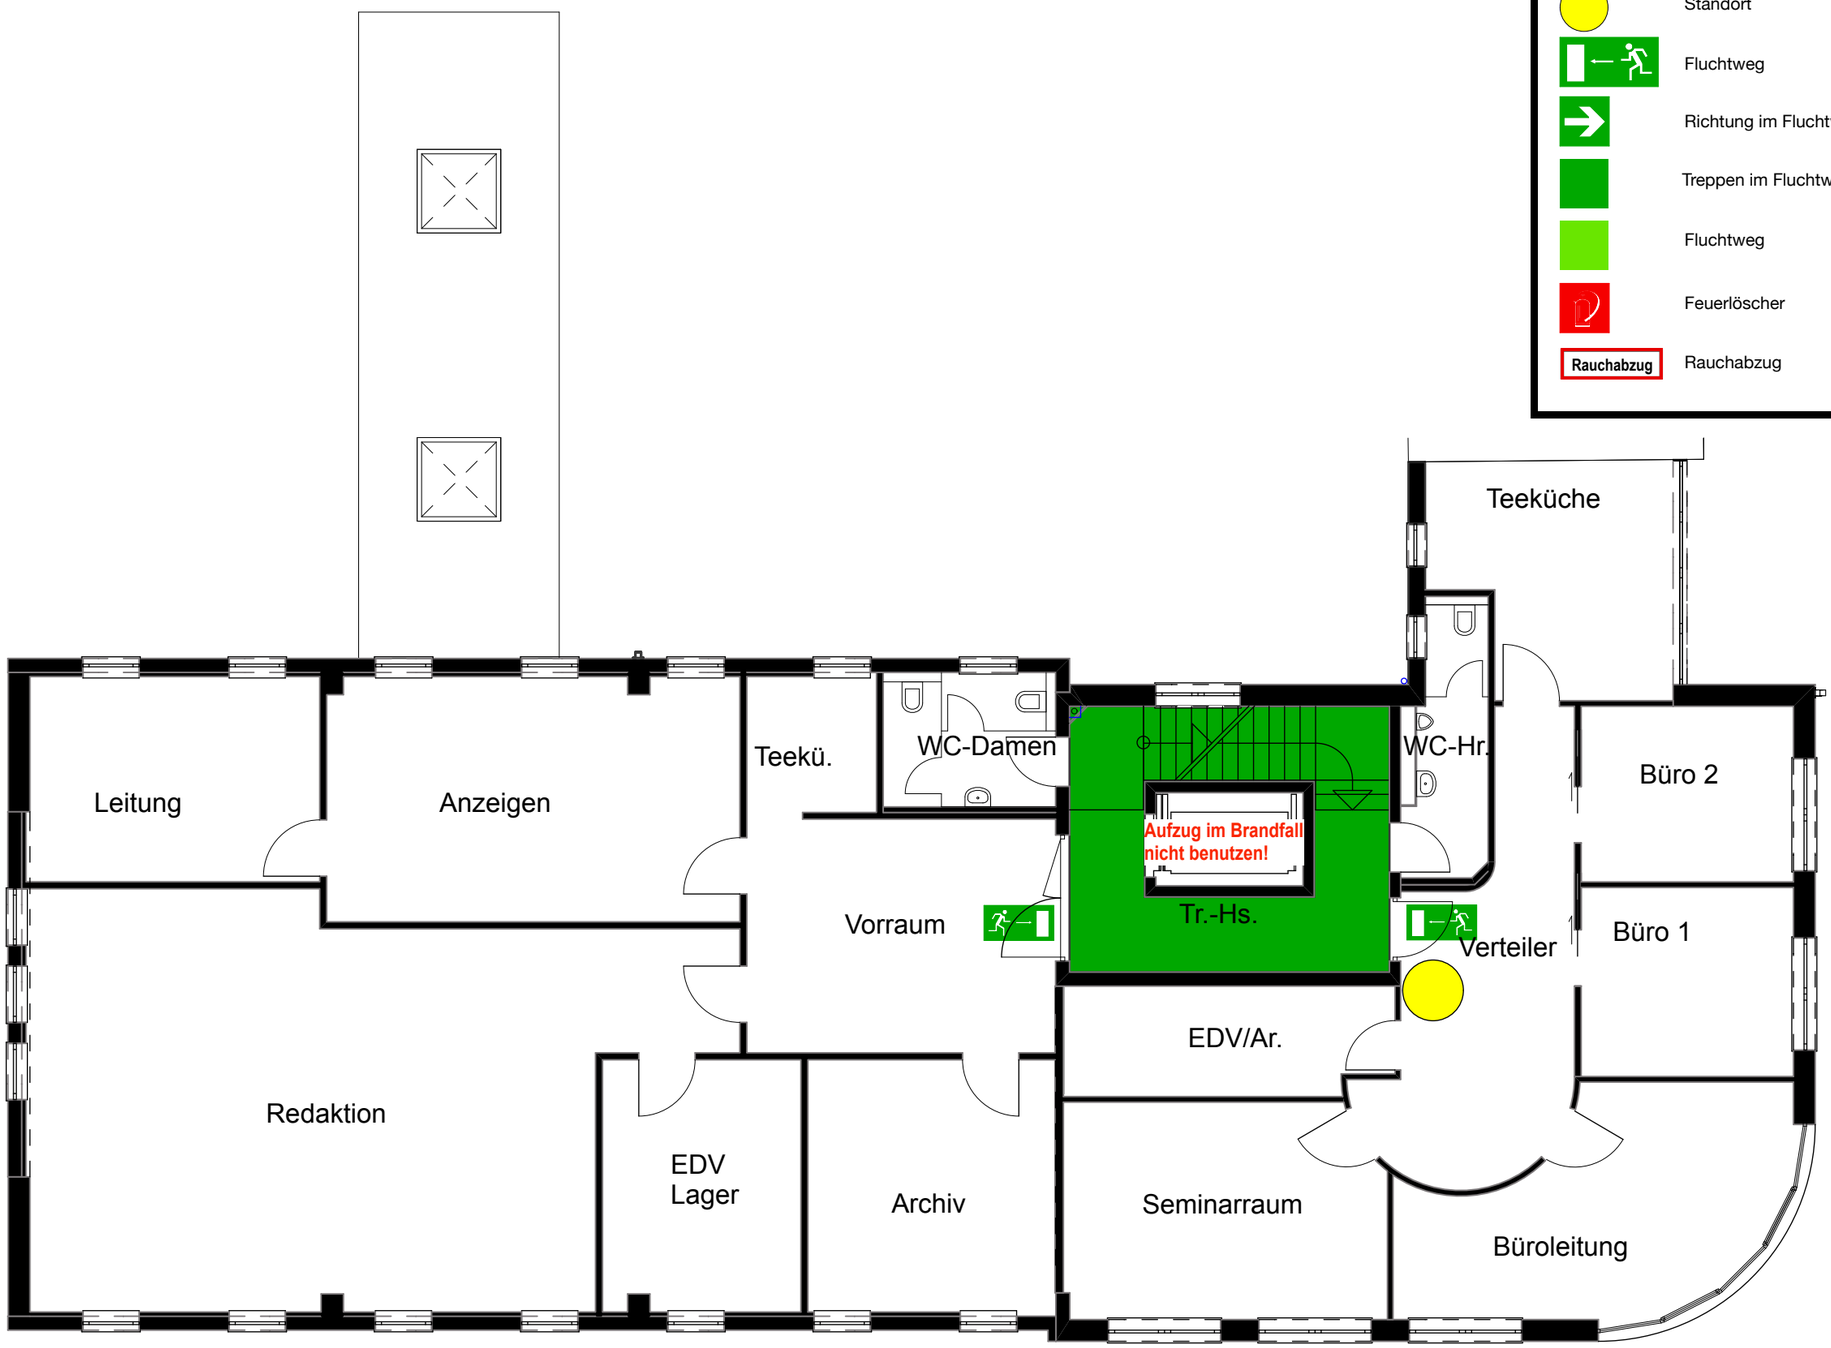

Legende

- Standort
- Fluchtweg
- Richtung im Fluchtweg
- Treppen im Fluchtweg
- Fluchtweg
- Feuerlöscher
- Rauchabzug — Rauchabzug

Verhalten bei Unfällen

Ruhe bewahren

Unfall melden — 112

Wer meldet?
Was ist passiert?
Wo ist etwas passiert?

Erste Hilfe

Absicherung des Unfallortes
Versorgung der Verletzten
Gekennzeichnetem Fluchtweg folgen

Weitere Maßnahmen

Krankenwagen oder Feuerwehr einweisen
Schaulustige entfernen

Verhalten im Brandfall

Ruhe bewahren

Brand melden — 112

Wer meldet?
Was ist passiert?
Wie viele sind betroffen/verletzt?
Wo ist etwas passiert?
Warten auf Rückfragen

In Sicherheit bringen

Gefährdete Personen mitnehmen
Hilfsbedürftigen Personen helfen
Türen schließen
Gekennzeichneten Fluchtwegen folgen
Keine Aufzüge benutzen
Anweisungen der Brandschutzhelfer beachten

Löschversuch unternehmen

Feuerlöscher benutzen

Projekt:	**Küchenstudio Adolf Schramm**
Plan Nr. :	O-02
Stockwerk :	Obergeschoss
erstellt:	01.02.2011

Ingenieurbüro für Gesamtplanung

Dieter Reck

Dipl.-Ing. (FH), Baubiologe IBN

Tel. 09191 - 163620
Fax 09191 - 163625
post@dieter-reck.de

Kolpingsplatz 8
91301 Forchheim
www.dieter-reck.de